

Flur: 1

Flurstücke: Nr. 84/2, 56/4, 80/20, 79/4, 71/13, 66/1, 80/16, 725/25 teilweise, 727/4 teilweise, 85/1, 80/14, 58/2, 724/10 teilweise, 60/5, 78/2, 88/1, 79/2, 71/11, 79/6, 71/14, 90/2, 724/7 teilweise, 775/1 teilweise, 83/1, 725/24, 75/3, 68, 75/4, 80/21

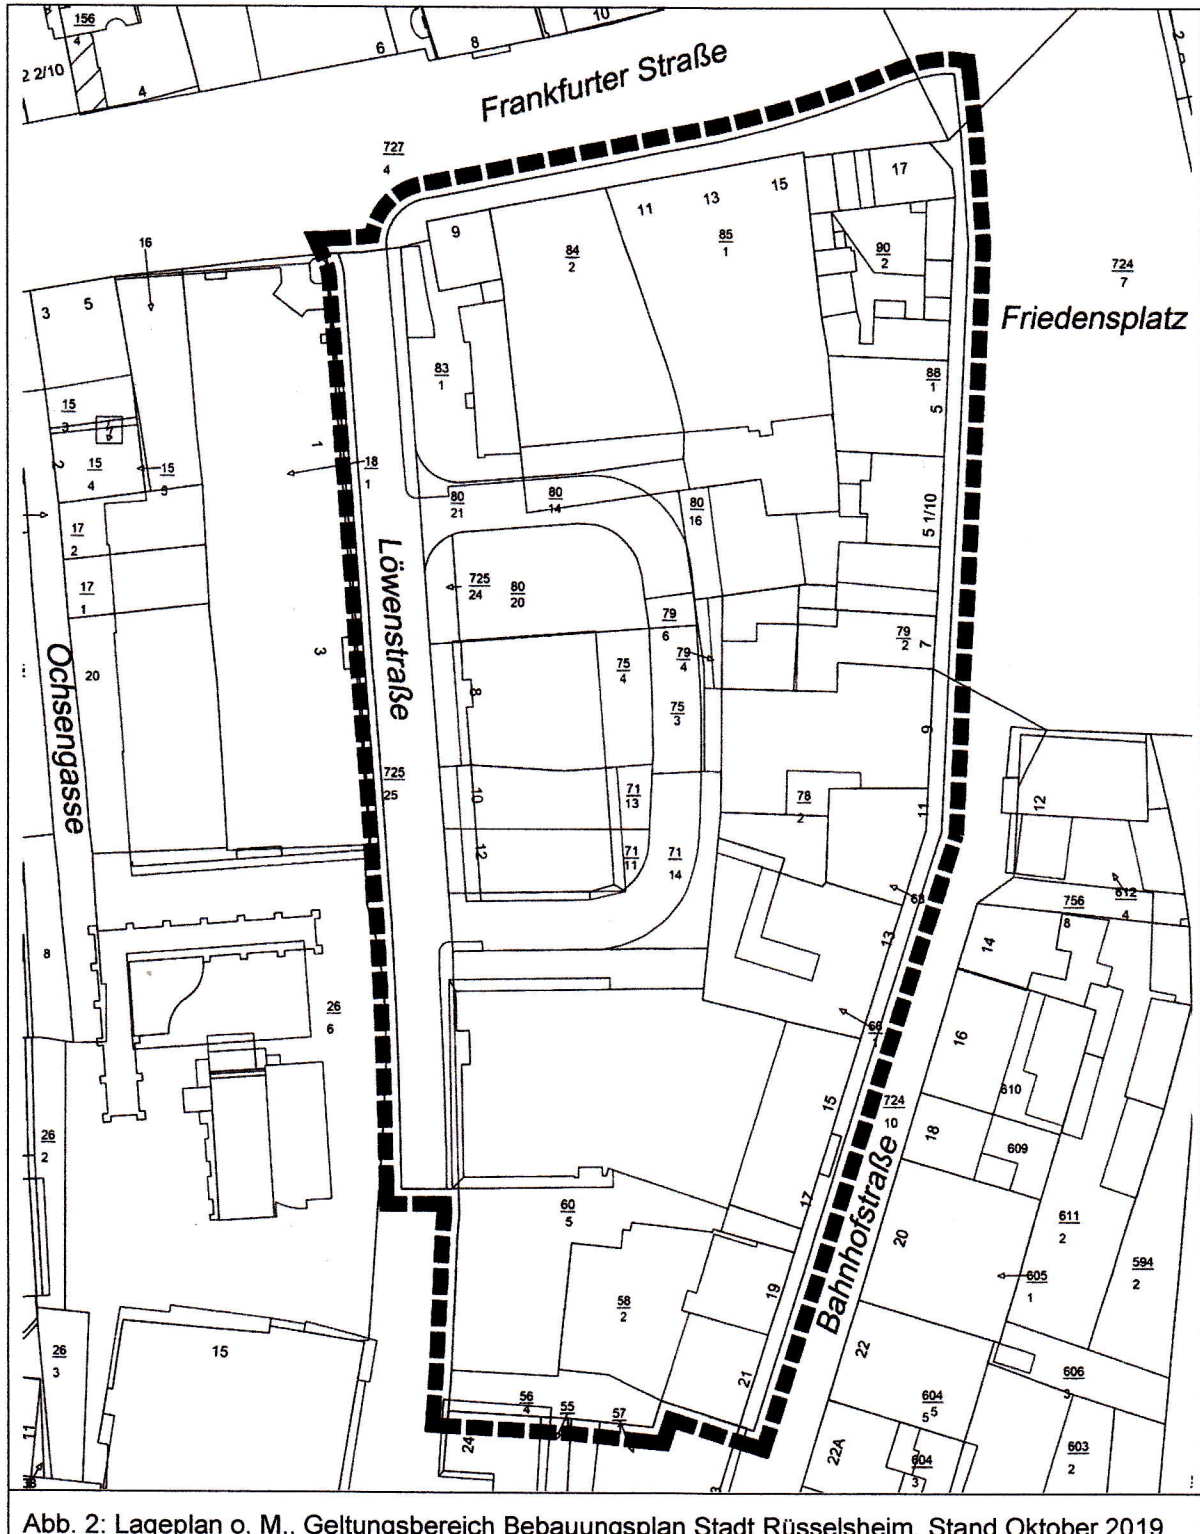


Abb. 2: Lageplan o. M., Geltungsbereich Bebauungsplan Stadt Rüsselsheim, Stand Oktober 2019