


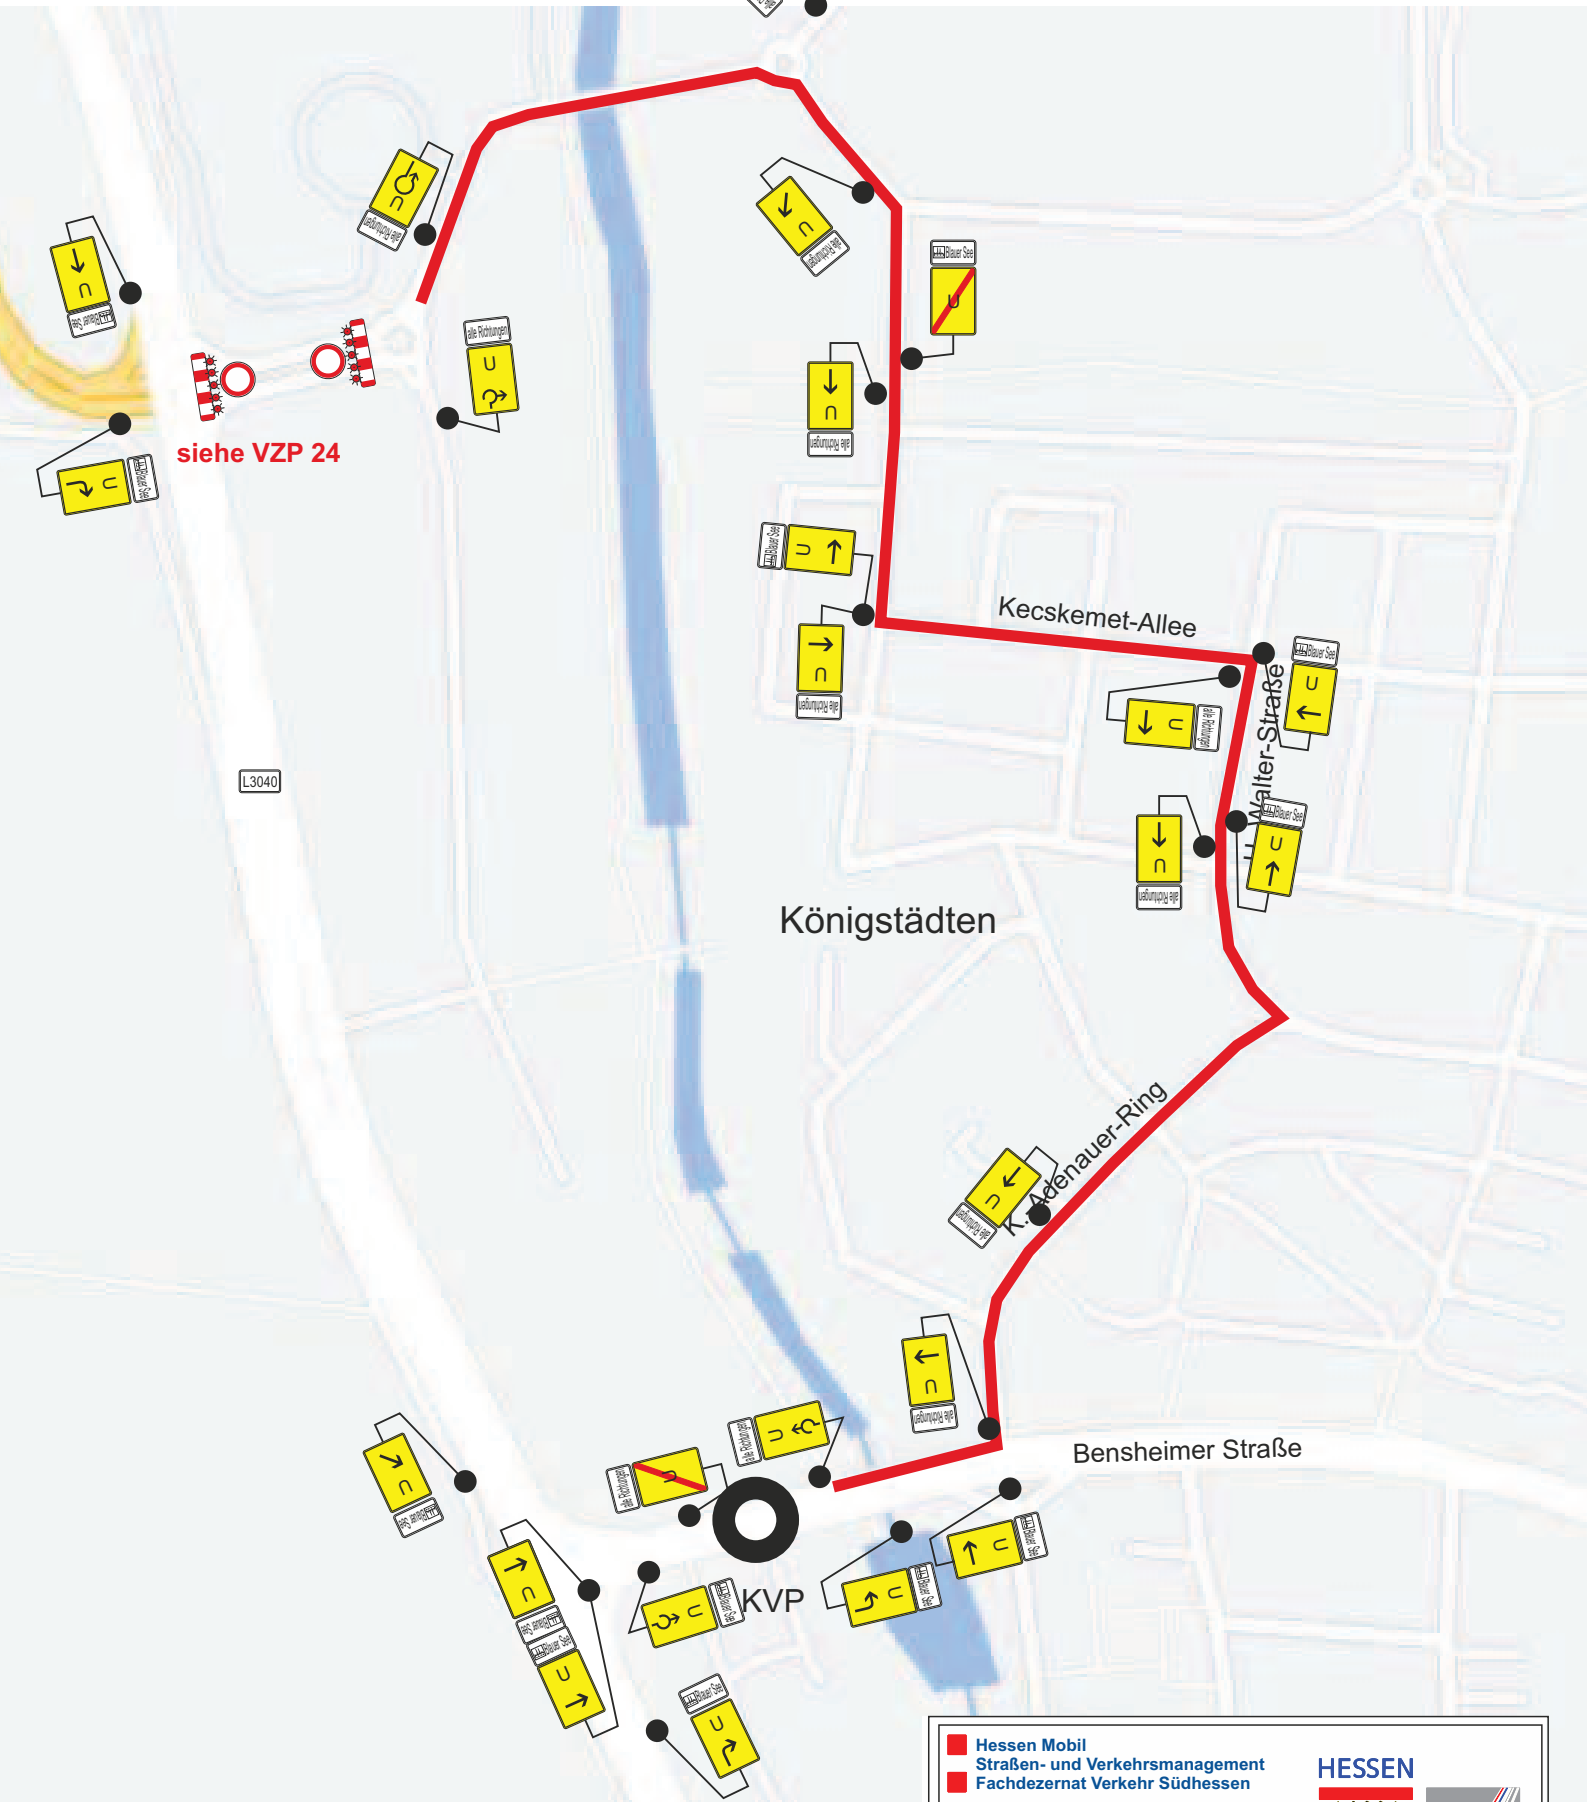

Hessen Mobil Straßen- und Verkehrsmanagement Fachdezernat Verkehr Süd Hessen	HESSEN  
Plan 15	
Baumaßnahme: L3040 Rü-Königstädten incl RW HID 23602	Umleitung bei Vollsperrung Marie-Curie-Str.