




# BEBAUUNGSPLAN „HINTERM GRIESS“

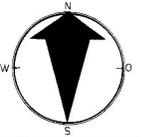

STADT RUSSELSHEIM

Masstab 1:1000  
0 10 20 30 40 50 60 70 80 90 100 m

GEMARKUNG RUSSELSHEIM, FLUR 9 und 10

## ZEICHENERKLÄRUNG:

-  Grenze des Bebauungsplanes
-  Boungrenze
-  Strasse mit Gehweg
-  Nutzungsgrenze
-  Fläche für öffentl. Bedarf
-  Wohngebiet
-  Parkplatz
-  Sondergebiet
-  Reines Wohngebiet
-  Geschosshöhe zwingend, hier 12 Geschosse
-  Geschosshöhe Höchstgrenze, hier 3 Geschosse
-  Grundflächenzahl, hier 30% bebaubar.
-  Geschosflächenzahl, hier 90% d. Grundfläche
-  Offene Bauweise
-  Geschlossene Bauweise
-  Versorgungsleitungen mit Schutzstreifen

Es wird bescheinigt, daß die Grenzen und Bezeichnungen der Flurstücke mit dem Nachweis des Liegenschaftskatasters übereinstimmen



Russelsheim, den 4. Sept. 1966

*W. K. ...*  
Bürgermeister

**AUFGESTELLT** : Magistrat der Stadt Russelsheim  
am 25. Mai 1965  
Bürgermeister


**ZUGESTIMMT** : Gemeindevertretung d. Stadt Russelsheim  
am 23. Juni 1965  
Stadtverordnetenvorsteher

**OFFENGELEGT** vom 3.1.66 bis 4.2.66

**ALS SATZUNG BESCHLOSSEN** : Gemeindevertretung d. Stadt Russelsheim  
am 25.8.1966  
Stadtverordnetenvorsteher

Bekanntmachung der Offenlegung und Inkrafttreten des Planes am 06.03.1967

Genehmigungsvermerk  
16.02.1967

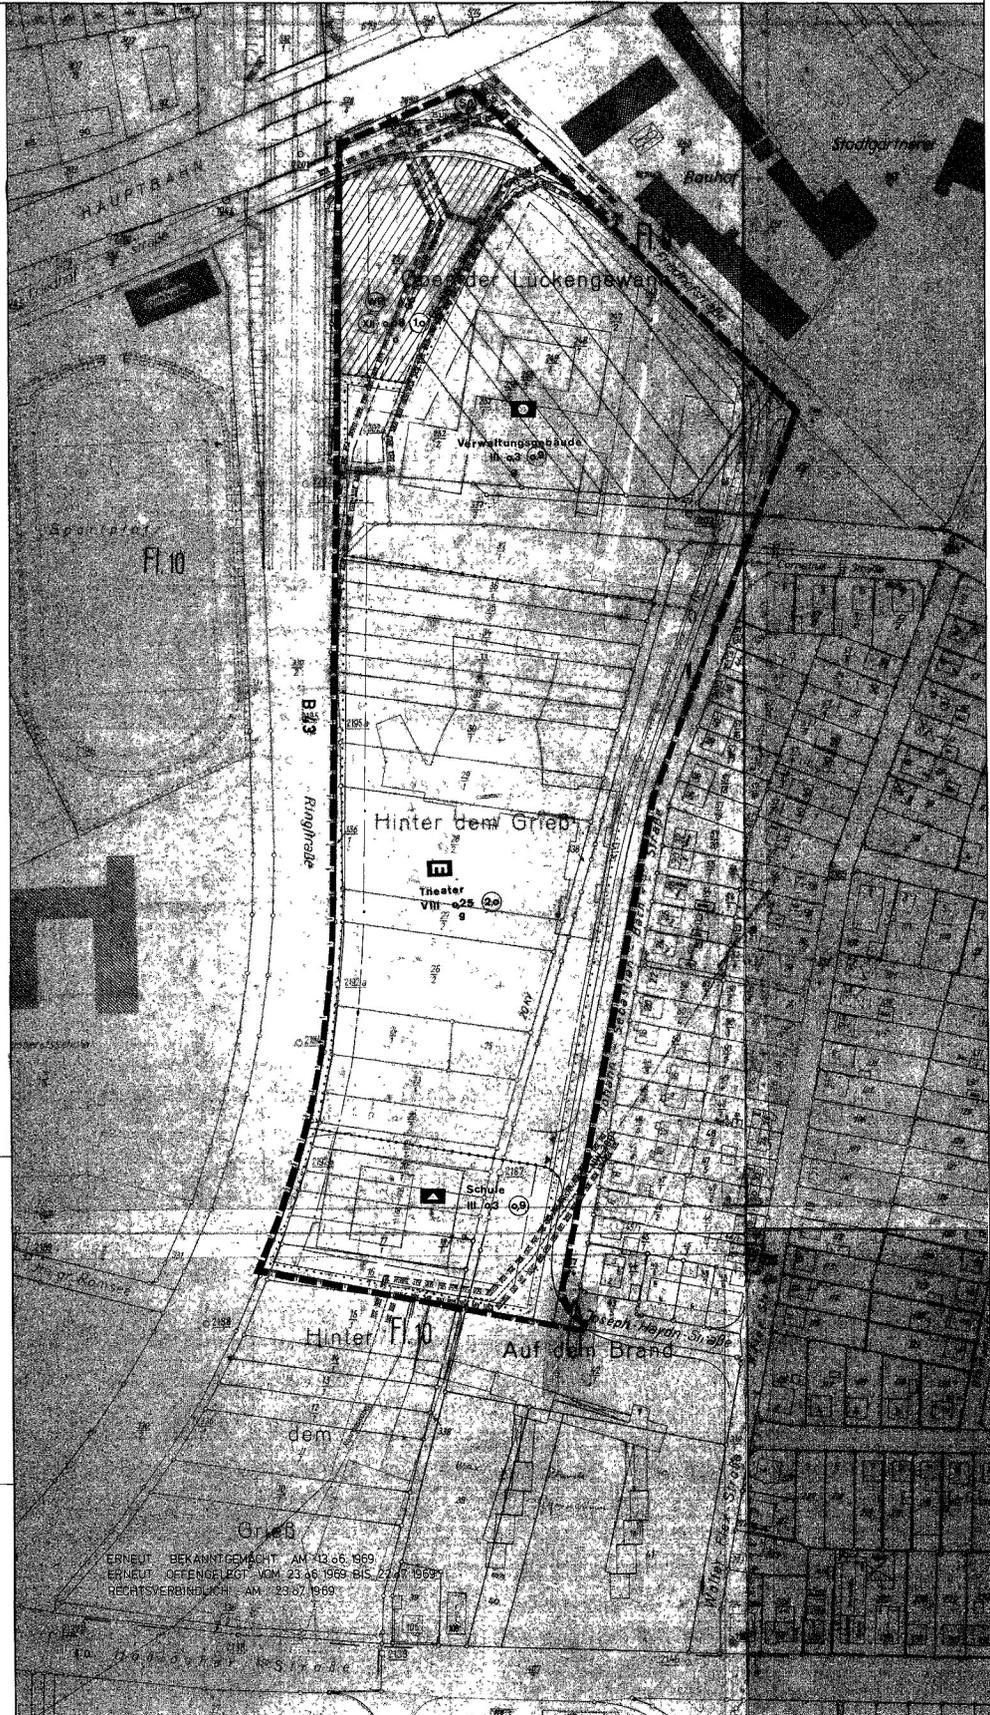

ERNEUT BEKANNTGEMACHT AM 22.06.1969  
ERNEUT OFFENGELEGT VOM 23.06.1969 BIS 27.07.1969  
RECHTSVERBINDLICH AM 23.07.1969