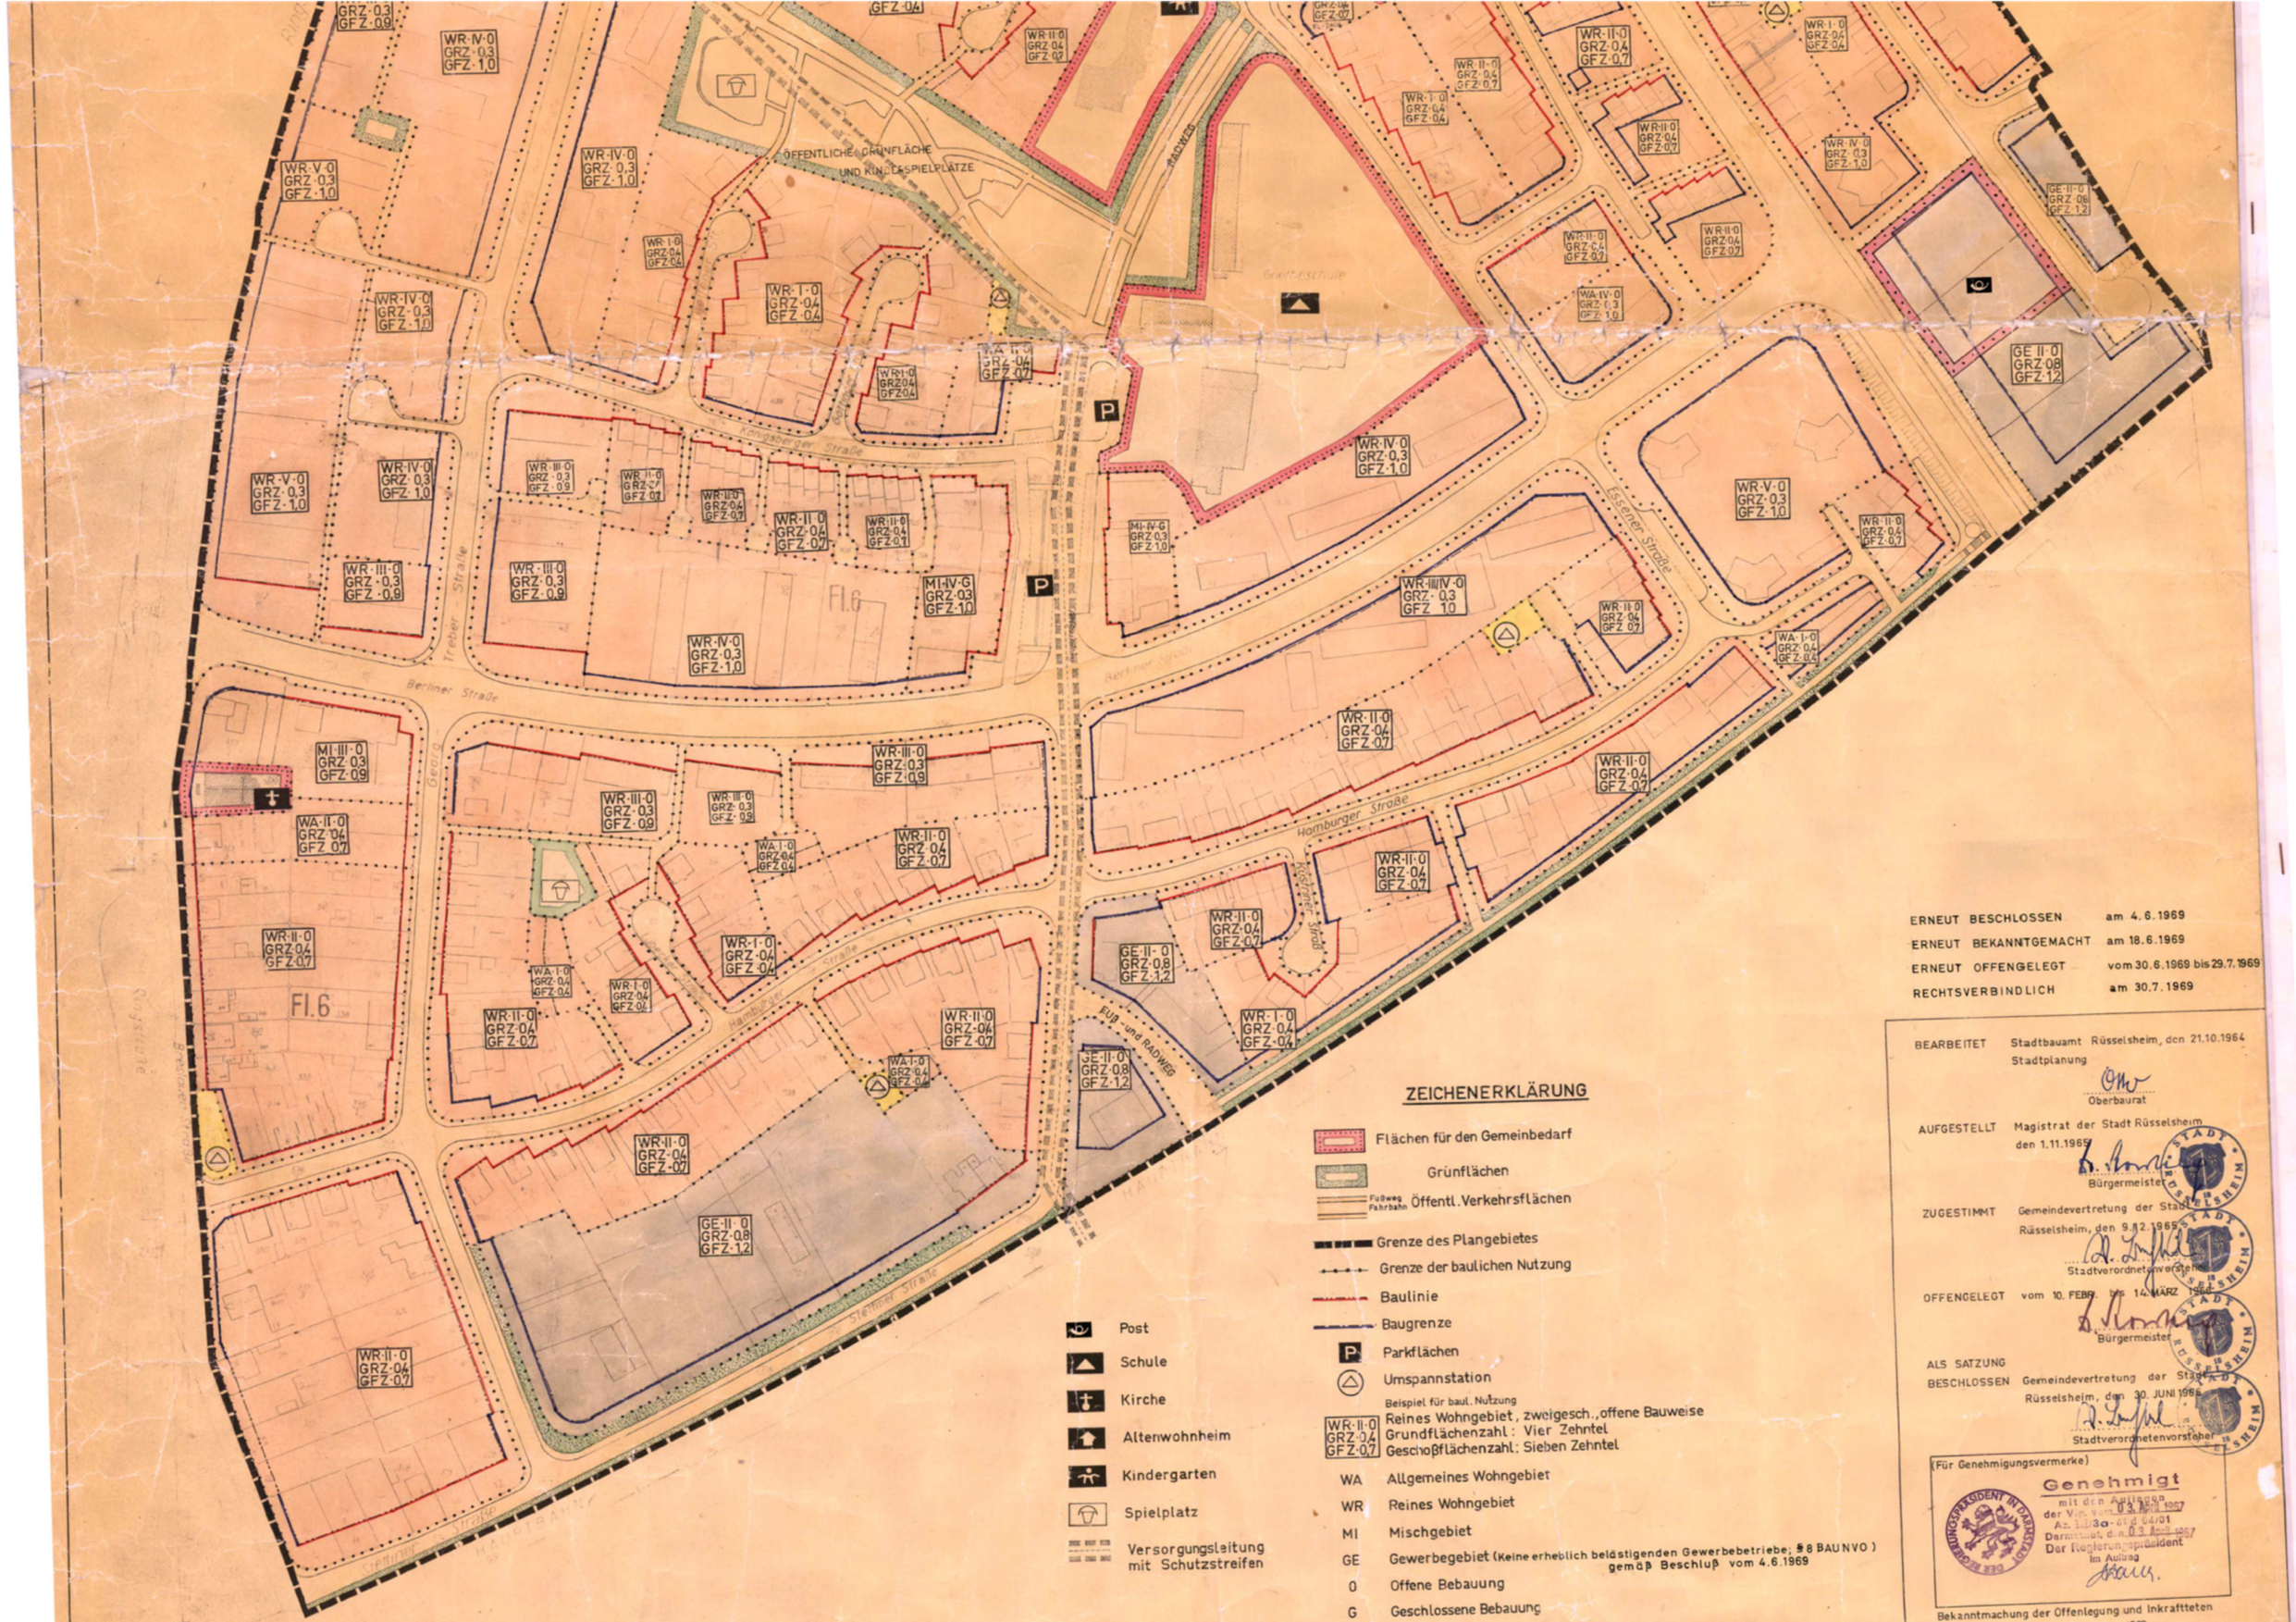

ZEICHENERKLÄRUNG

- Flächen für den Gemeinbedarf
- Grünflächen
- Fußweg / Fahrbahn — Öffentl. Verkehrsflächen
- Grenze des Plangebietes
- Grenze der baulichen Nutzung
- Baulinie
- Baugrenze
- P — Parkflächen
- Umspannstation
- Post
- Schule
- Kirche
- Altenwohnheim
- Kindergarten
- Spielplatz
- Versorgungsleitung mit Schutzstreifen

Beispiel für baul. Nutzung

WR-II-0 GRZ-0,4 GFZ-0,7 — Reines Wohngebiet, zweigesch., offene Bauweise; Grundflächenzahl: Vier Zehntel; Geschoßflächenzahl: Sieben Zehntel

WA	Allgemeines Wohngebiet
WR	Reines Wohngebiet
MI	Mischgebiet
GE	Gewerbegebiet (Keine erheblich belästigenden Gewerbebetriebe; § 8 BAUNVO) gemäß Beschluß vom 4.6.1969
0	Offene Bebauung
G	Geschlossene Bebauung
II	Geschoßzahl - Höchstgrenze, hier 2 gesch.

Für Höhenkoten u. Erschließungsanlagen gelten Zusatzpläne

ERNEUT BESCHLOSSEN	am 4.6.1969
ERNEUT BEKANNTGEMACHT	am 18.6.1969
ERNEUT OFFENGELEGT	vom 30.6.1969 bis 29.7.1969
RECHTSVERBINDLICH	am 30.7.1969

BEARBEITET Stadtbauamt Rüsselsheim, den 21.10.1964
Stadtplanung
Oberbaurat

AUFGESTELLT Magistrat der Stadt Rüsselsheim den 1.11.1965
Bürgermeister

ZUGESTIMMT Gemeindevertretung der Stadt Rüsselsheim, den 9.12.1965
Stadtverordnetenvorsteher

OFFENGELEGT vom 10. FEBR. bis 14. MÄRZ 1966
Bürgermeister

ALS SATZUNG BESCHLOSSEN Gemeindevertretung der Stadt Rüsselsheim, den 30. JUNI 1966
Stadtverordnetenvorsteher

(Für Genehmigungsvermerke)
Genehmigt
mit den Auflagen
der Vfg. vom 03. April 1967
Az. III/3a-41 d 04/01
Darmstadt, den 03. April 1967
Der Regierungspräsident
im Auftrag

Bekanntmachung der Offenlegung und Inkraftteten des Planes am 18./19. JUNI 1969
30. JULI 1969