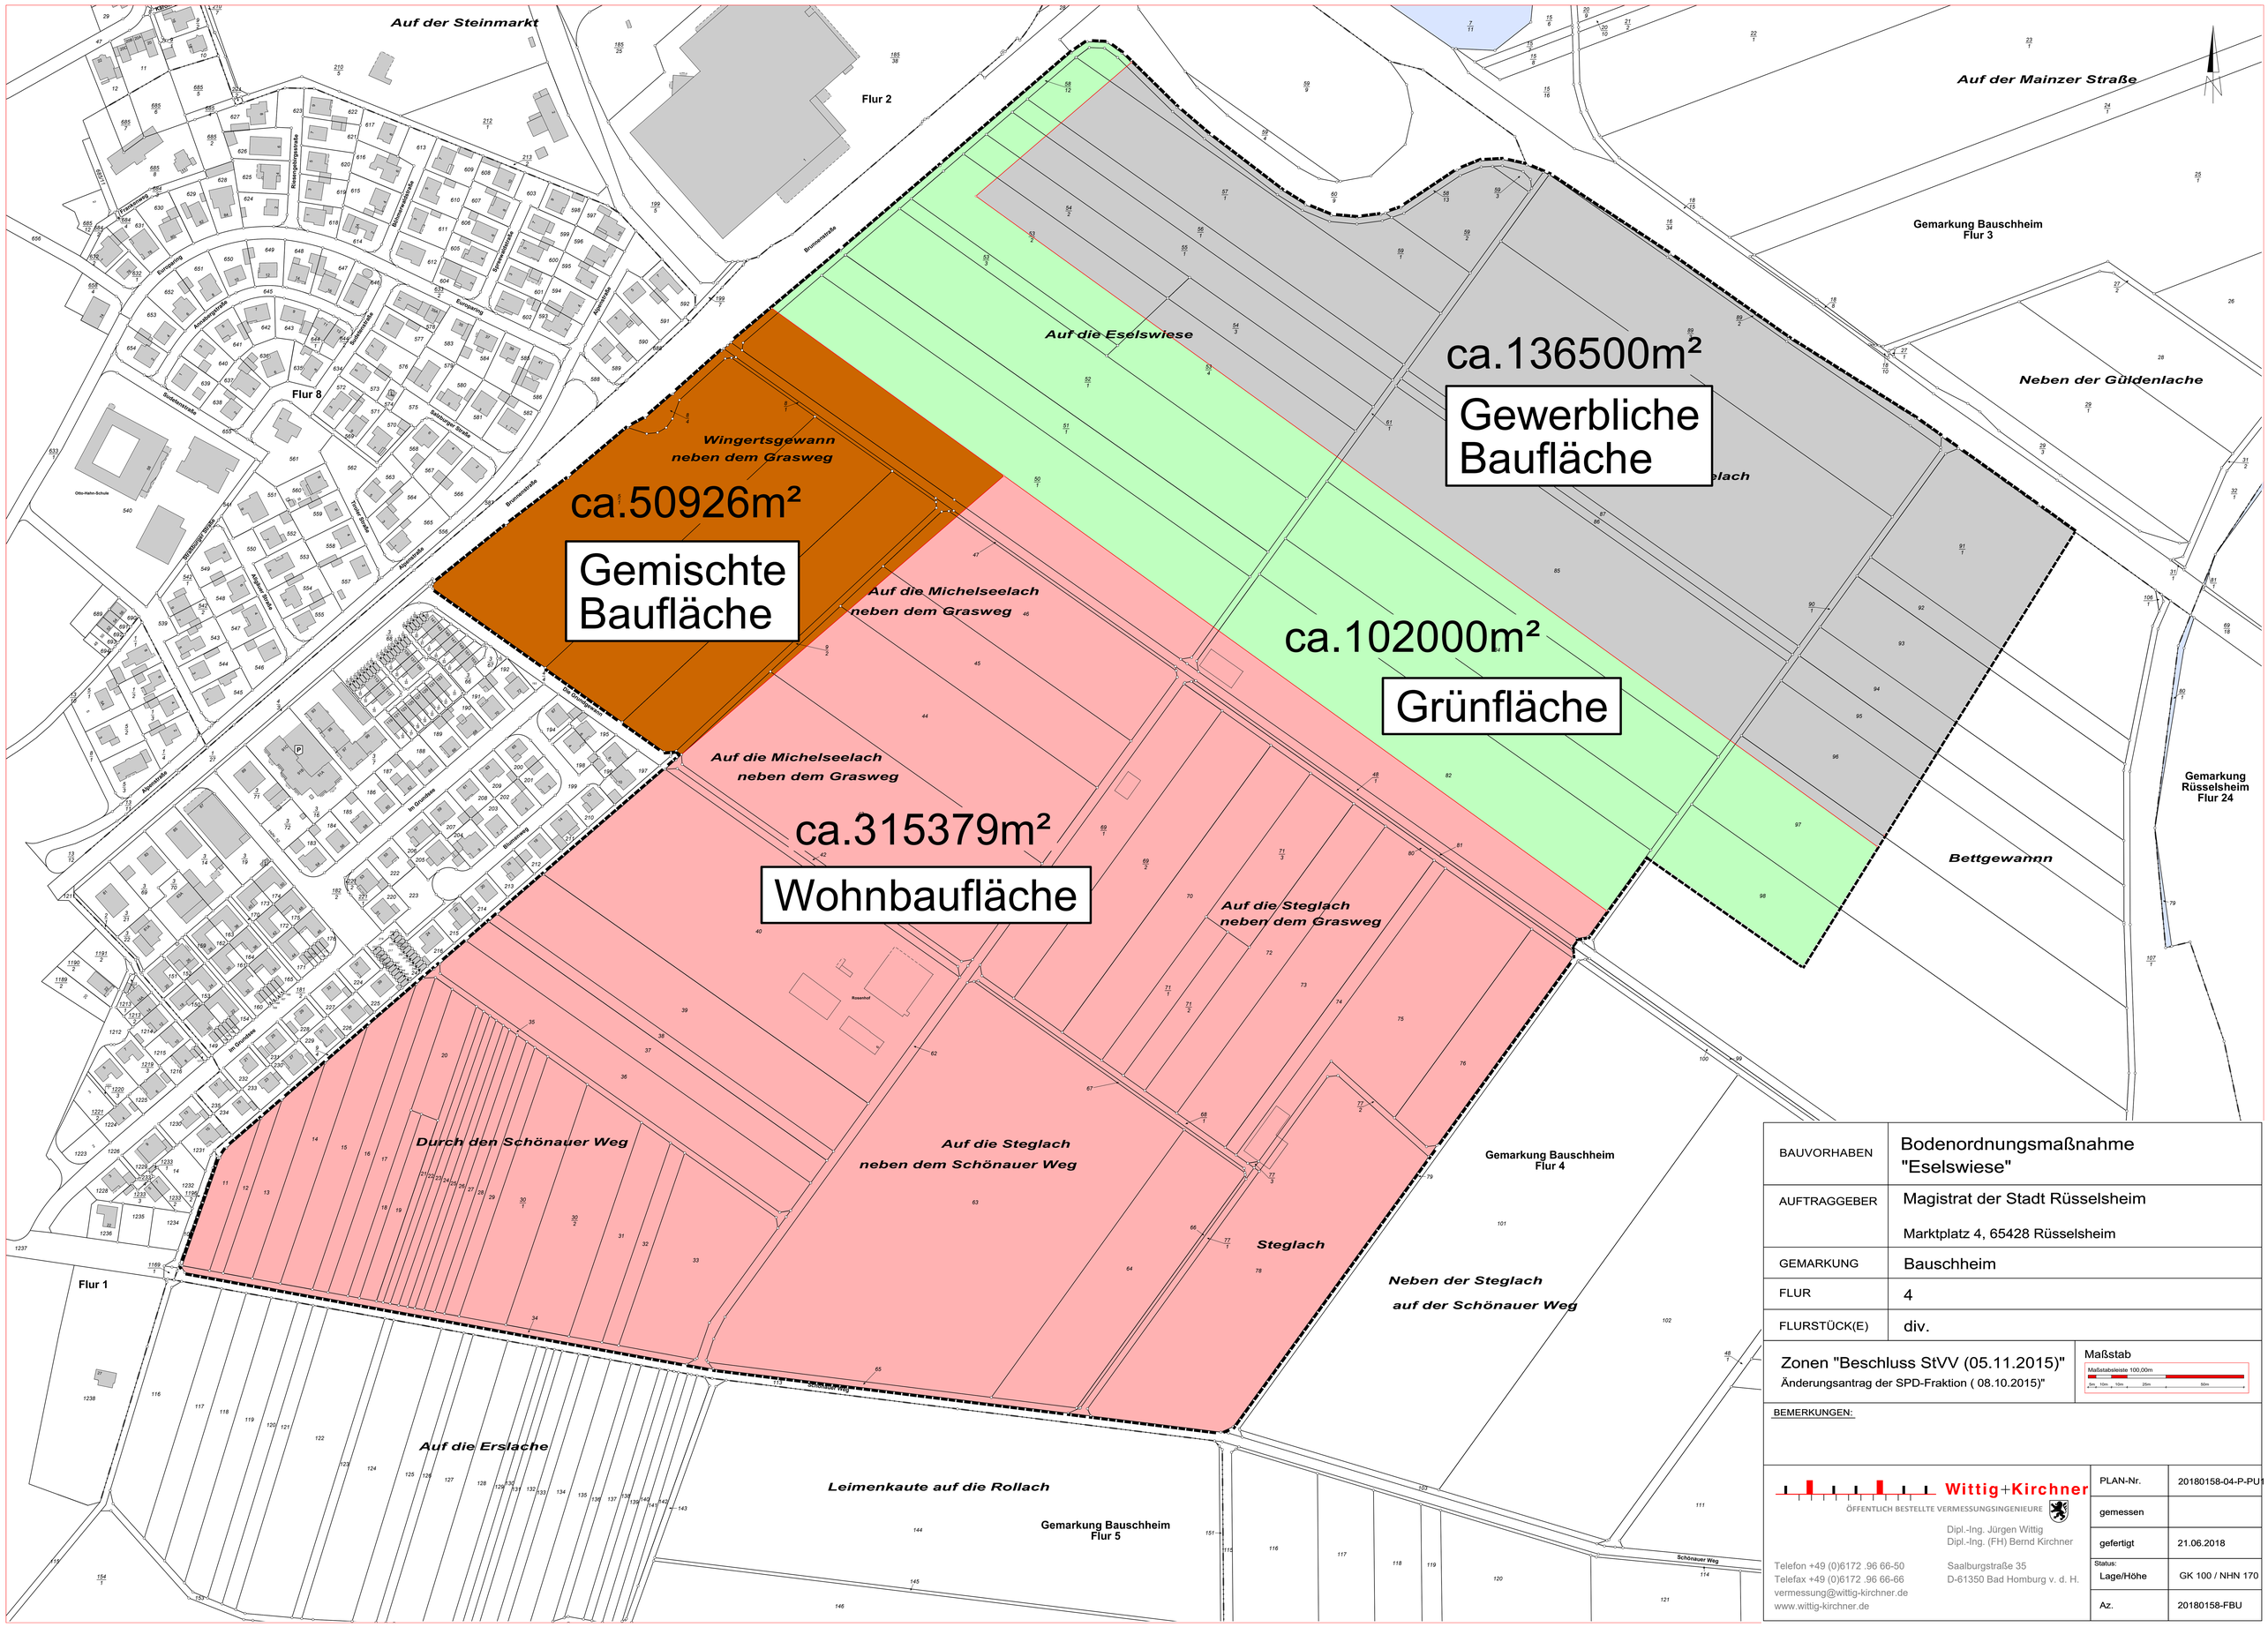

BAUVORHABEN	Bodenordnungsmaßnahme "Eselswiese"
AUFTRAGGEBER	Magistrat der Stadt Rüsselsheim Marktplatz 4, 65428 Rüsselsheim
GEMARKUNG	Bauschheim
FLUR	4
FLURSTÜCK(E)	div.

Zonen "Beschluss StVV (05.11.2015)"
Änderungsantrag der SPD-Fraktion (08.10.2015)"

Maßstab
Maßstabsleiste 100,00m
5m 10m 15m 25m 50m

BEMERKUNGEN:

Wittig+Kirchner
ÖFFENTLICH BESTELLTE VERMESSUNGSINGENIEURE
Dipl.-Ing. Jürgen Wittig
Dipl.-Ing. (FH) Bernd Kirchner
Telefon +49 (0)6172 .96 66-50
Telefax +49 (0)6172 .96 66-66
vermessung@wittig-kirchner.de
www.wittig-kirchner.de
Saalburgstraße 35
D-61350 Bad Homburg v. d. H.

PLAN-Nr.	20180158-04-P-PU1
gemessen	
gefertigt	21.06.2018
Status: Lage/Höhe	GK 100 / NHN 170
Az.	20180158-FBU